


IZMJENE I DOPUNE PROSTORNOG PLANA UREĐENJA OPĆINE BARBAN



Županija: **ISTARSKA ŽUPANIJA**
Općina/Grad: **OPĆINA BARBAN**

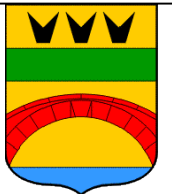

Naziv prostornog plana: **IZMJENE I DOPUNE PROSTORNOG PLANA UREĐENJA OPĆINE BARBAN**

Naziv kartografskog prikaza:

4.2. GRAĐEVINSKA PODRUČJA – Građevinska područja naselja i ostala građevinska područja

Broj kartografskog prikaza:

4.2.39.

Mjerilo kartografskog prikaza:

1:5 000

Odluka o izradi izmjena i dopuna Prostornog plana uređenja Općine Barban:
Službene novine Općine Barban br. 11/11.

Odluka općinskog vijeća o donošenju Prostornog plana uređenja Općine Barban:
Službene novine Općine Barban br.13/14

Javna rasprava (datum objave): 22.11.2011.
Ponovna rasprava (datum objave): 09.07.2012.
Ponovna rasprava (datum objave): 17.12.2013.

Javni uvid održan: od 29.11.2011. do 29.12.2011.
Javno izlaganje održano 21.12.2011.
Ponovna rasprava: Javni uvid održan: od 27.07.2012. do 06.08.2012.
Javno izlaganje održano: 01.08.2012.
Ponovna rasprava: Javni uvid održan: od 27.12.2013. do 08.01.2014.
Javno izlaganje održano: 07.01.2014.

Pečat tijela odgovornog za provođenje javne rasprave:

Odgovorna osoba za provođenje javne rasprave:

Denis Kontošić, mag.educ.

(ime, prezime i potpis)

Suglasnost prema članku 97. Zakona o prostornom uređenju i gradnji (NN 76/07., 38/09., 55/11.,90/11., 50/12., 55/12. i 80/13.), a u svezi s odredbom članka 188. Zakona o prostornom uređenju (NN, br.153713)

broj suglasnosti klasa: 350-02/14-11/16

ur.broj: 531-05-14-6

datum: 18. lipnja 2014.g.

Stručni izrađivač:
Jurcon Projekt d.o.o.
Gotalovečka 4a, Zagreb
tel. - 01/ 301 22 06



Pečat pravne osobe/tijela koje je izradilo plan:




Odgovorna osoba:

ZDRAVKO JURČEC, dipl.ing.građ.

(ime, prezime i potpis)

Odgovorni voditelj:

mr.sc. Slobodan Bajagić, dipl.ing.kraj.arh., ovl.arh.urb.

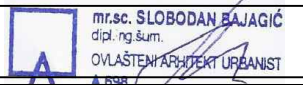

Stručni tim u izradi plana:

Tito Kosty, dipl.ing.arh.
Bojan Linardić, dipl.ing.arh.
Gordan Maček, dipl.ing.prom.
Renata Fakin, ing.građ.

Zdravko Jurčec, dipl.ing.građ
Mr.sc. Slobodan Bajagić, dipl.ing.kraj.arh.
Milan Puhar, dipl.ing.el.
Marin Kokić, prof. pov.

Suradnja:
Tajana Živković, dipl. iur
Nevenka Mrčela, dipl.iur.

Pečat predstavničkog tijela:

Predsjednik predstavničkog tijela:

Dalibor Paus


(ime, prezime i potpis)

Istovjetnost ovog prostornog plana sa izvornikom ovjerava:

Denis Kontošić, mag.educ.

(ime, prezime i potpis)

Pečat nadležnog tijela:

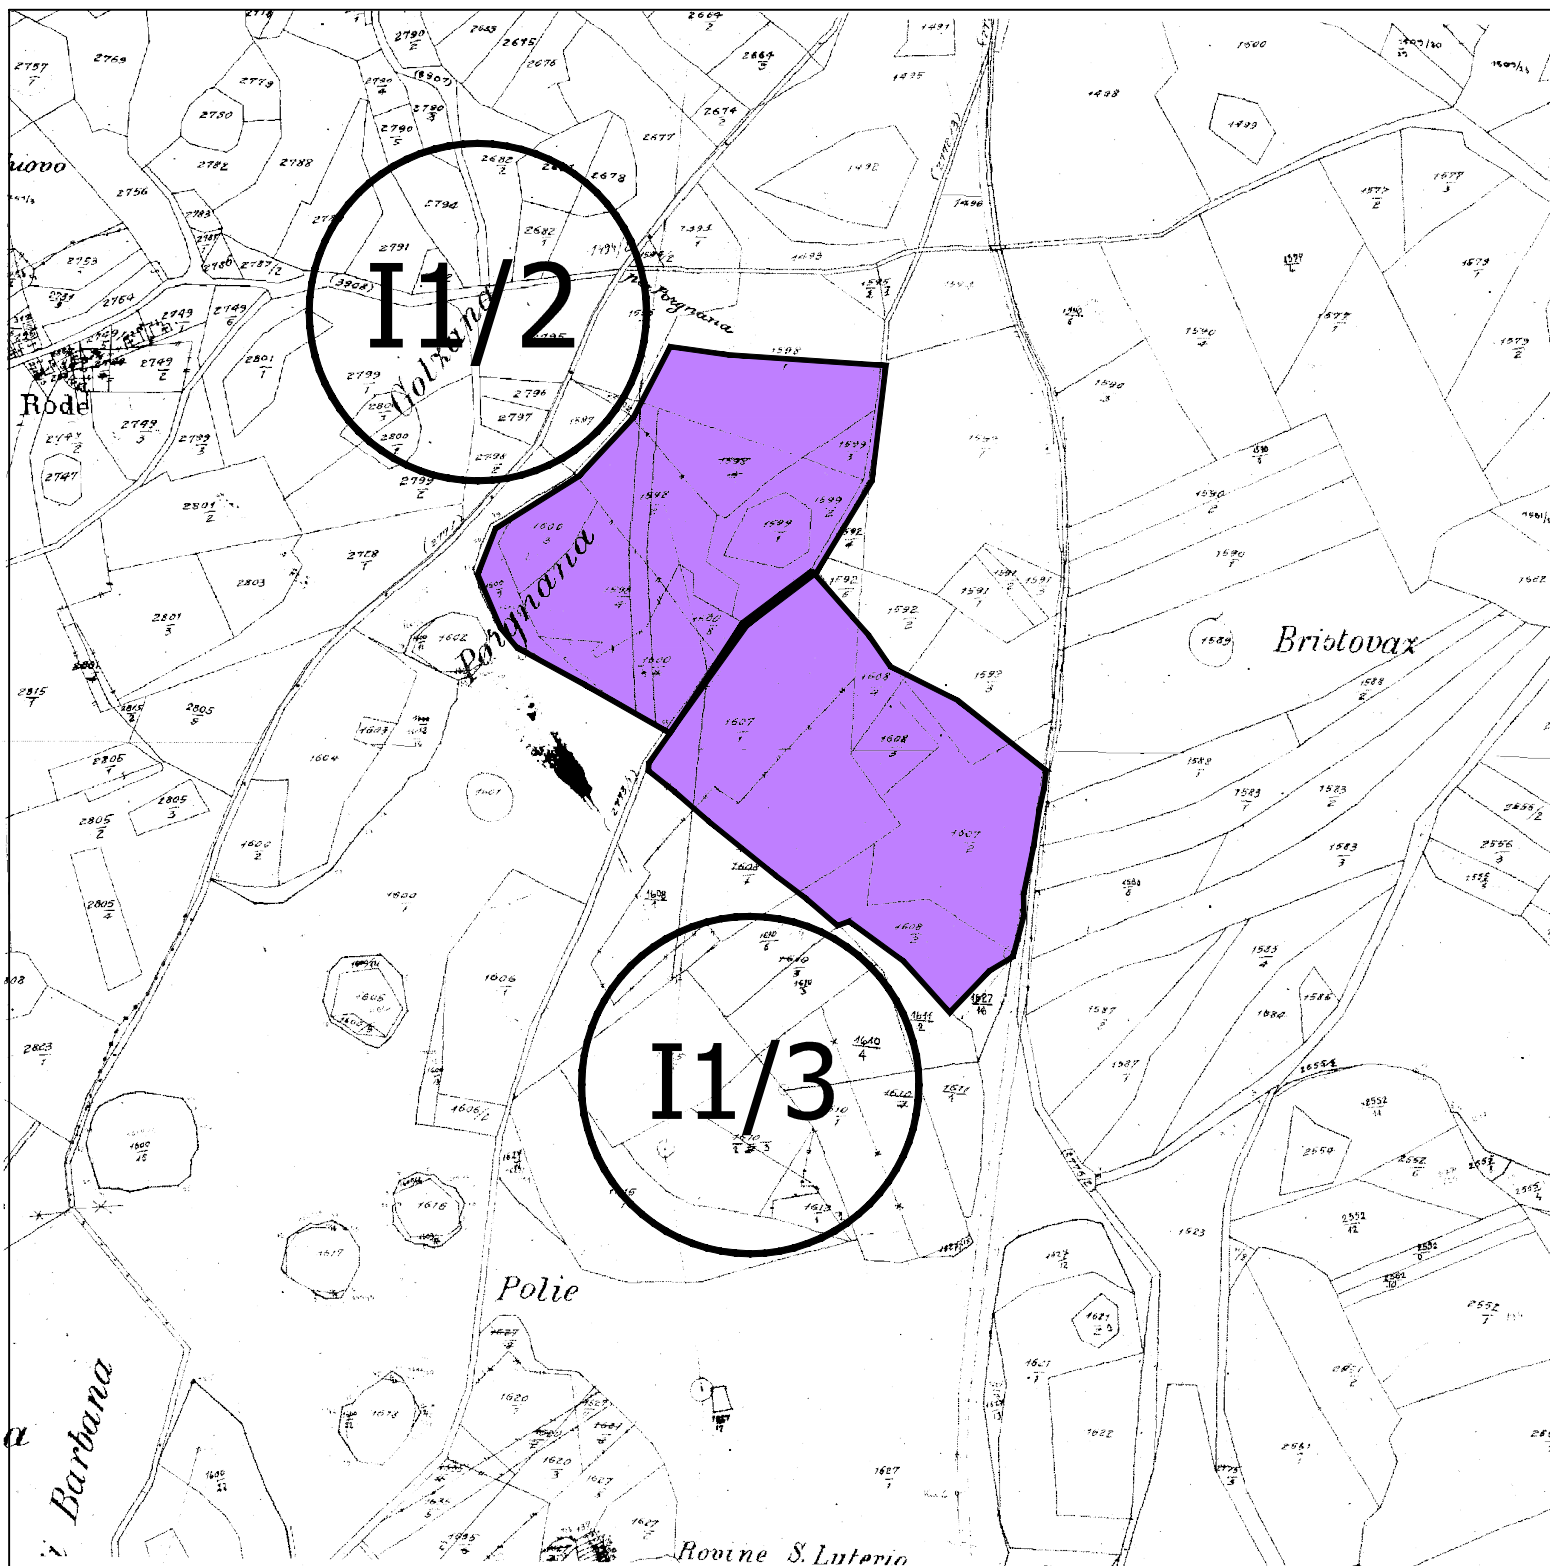

LEGENDA:

OSTALA GRAĐEVINSKA PODRUČJA

I1/2 - GOLEŠEVO - ABS

I1/3 - BRISTOVAC KOD GOLEŠEVA

izgrađeno



GOSPODARASKA NAMJENA - PROIZVODNA (pretežito industrijska)