



Županija: **ISTARSKA ŽUPANIJA**
Općina: **OPĆINA BARBAN**

Naziv prostornog plana:

DOPUNE PROSTORNOG PLANA UREĐENJA Općine Barban

Naziv kartografskog prikaza:

4.2. GRAĐEVINSKA PODRUČJA - Građevinska područja naselja i ostala građevinska područja

Broj kartografskog prikaza:

4.2.35.

Mjerilo kartografskog prikaza:

1 : 5 000

Odluka predstavničkog tijela o izradi plana
(službeno glasilo):

"Službene novine Općine Barban" br. 16/14, 21/15

Odluka predstavničkog tijela o donošenju plana
(službeno glasilo):

"Službene novine Općine Barban" br. 24/15

Suglasnost na prostorni plan prema odredbi članka 108. Zakona o prostornom uređenju i gradnji (NN 153/13)

Klasa: **350-02/15-11/32**

Ur.broj: **531-05-15-2**

Datum: **10.06.2015.**

Pravna osoba koja je izradila plan:

Urbis d.o.o. Pula

Pečat pravne osobe koja je izradila plan:

Broj elab. **W-6691**

Odgovorna osoba (ime, prezime i potpis):

Elvis Grgorinić, dipl.ing.stroj.

Odgovorni voditelj izrade plana:

Boris Petronijević, dipl.ing.arh.

Stručni tim u izradi plana:

Boris Petronijević, dipl.ing.arh.

Eli Mišan, dipl.ing.arh.

Jasminka Peharda-Doblanović, dipl.ing.arh.

Suzana Brnabić, arh.teh.


Pečat predstavničkog tijela:

Predsjednik predstavničkog tijela (ime, prezime i potpis):

Dalibor Paus, prof.

Istovjetnost ovog prostornog plana s izvornikom
ovjера (ime, prezime i potpis):

Pečat nadležnog tijela:

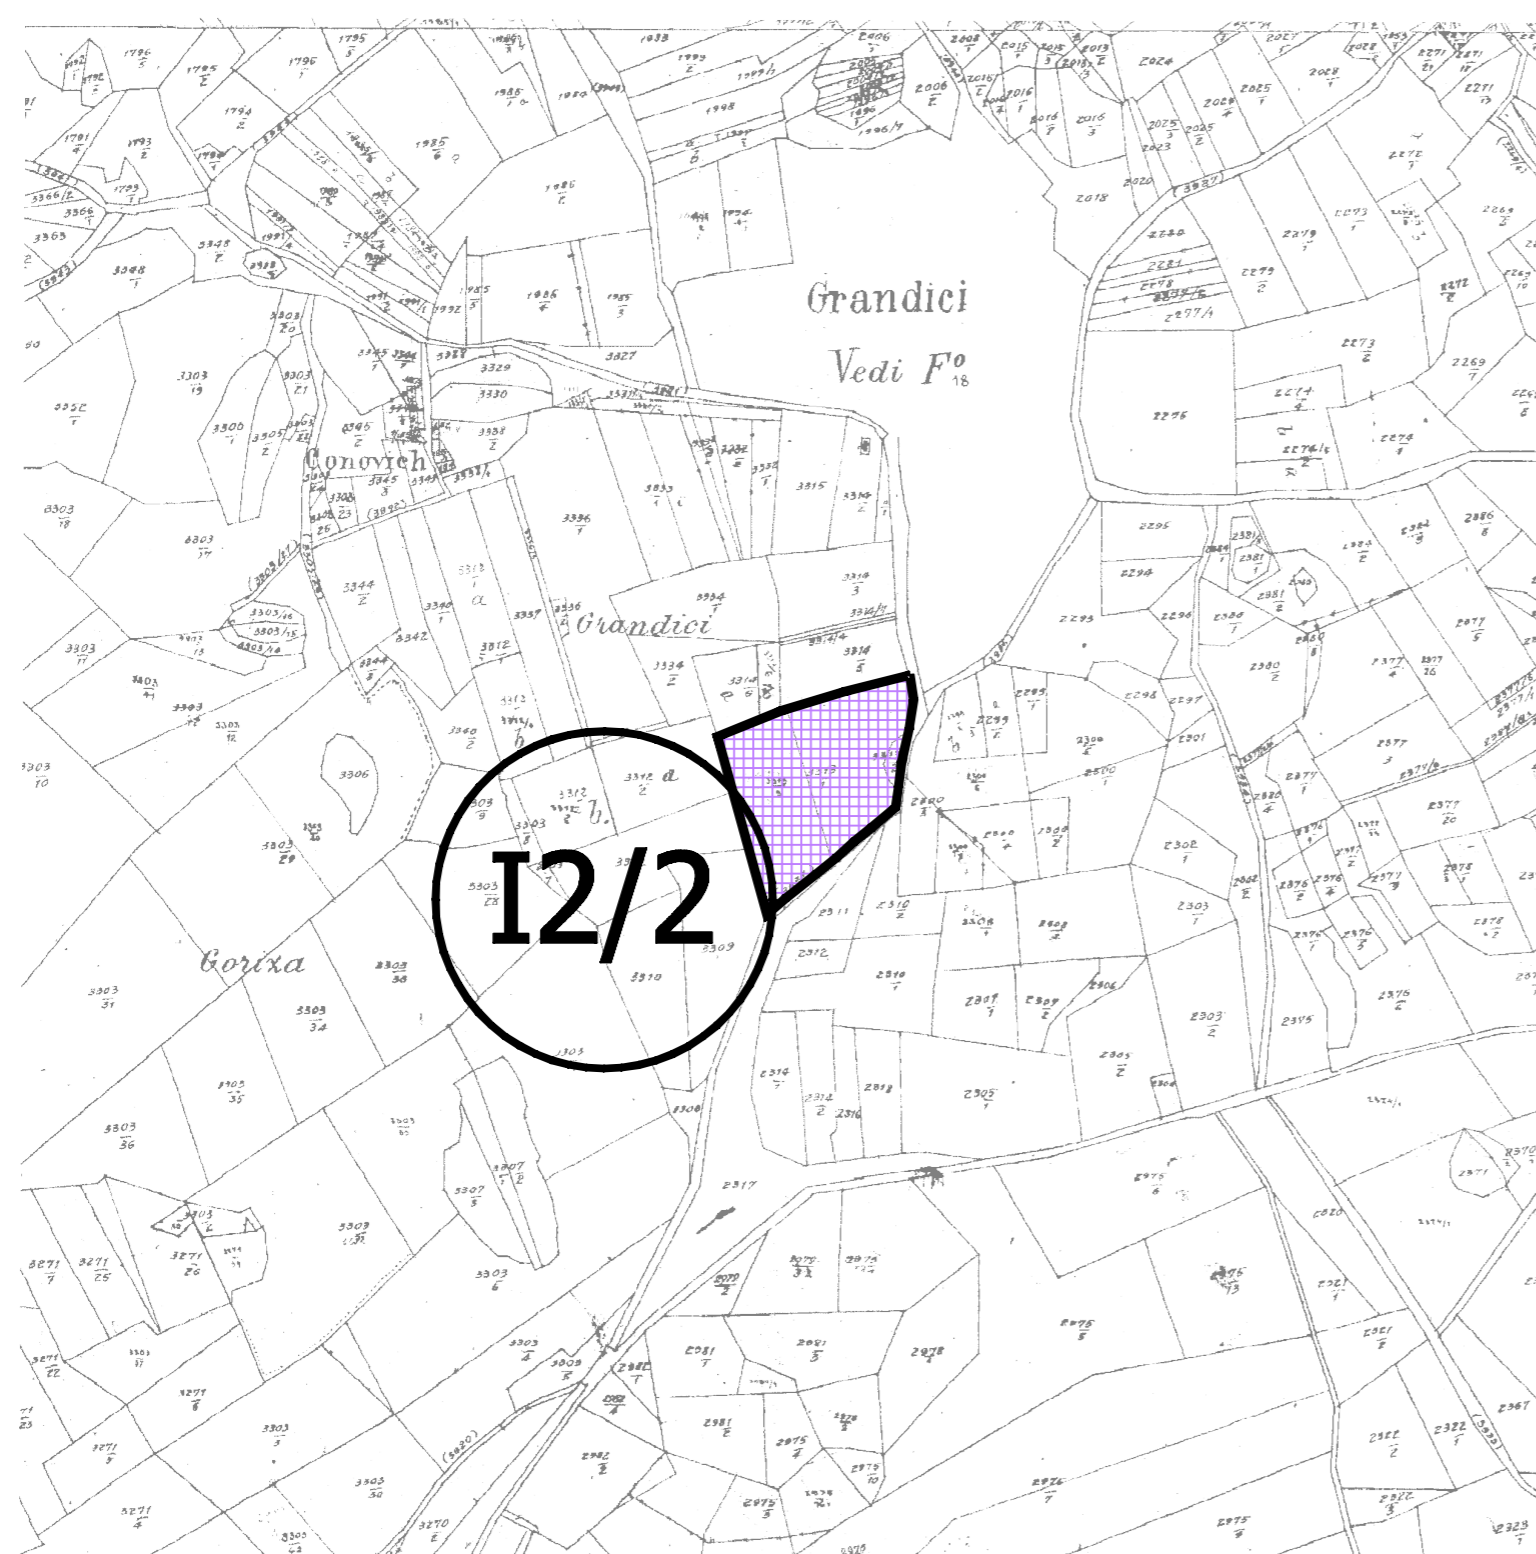


LEGENDA:

OSTALA GRAĐEVINSKA PODRUČJA

I2/2 - GRANDIĆI

neizgrađeno
uređeno

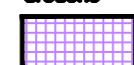

GOSPODARASKA NAMJENA
- PROIZVODNA (pretežito industrijska)

urbis.