

# IZMJENE I DOPUNE PROSTORNOG PLANA UREĐENJA OPĆINE BARBAN



Županija: **ISTARSKA ŽUPANIJA**  
Općina/Grad: **OPĆINA BARBAN**



Naziv prostornog plana: **IZMJENE I DOPUNE PROSTORNOG PLANA UREĐENJA OPĆINE BARBAN**

Naziv kartografskog prikaza: **4.2. GRAĐEVINSKA PODRUČJA – Građevinska područja naselja i ostala građevinska područja**

Broj kartografskog prikaza: **4.2.3.** Mjerilo kartografskog prikaza: **1:5 000**

Odluka o izradi izmjena i dopuna Prostornog plana uređenja Općine Barban:  
Službene novine Općine Barban br. 11/11.

Odluka općinskog vijeća o donošenju Prostornog plana uređenja Općine Barban:  
Službene novine Općine Barban br.13/14

Javna rasprava (datum objave): 22.11.2011.  
Ponovna rasprava (datum objave): 09.07.2012.  
Ponovna rasprava (datum objave): 17.12.2013.

Javni uvid održan: od: 26.11.2011. do: 29.12.2011.  
Javno izlaganje održano: 21.12.2011.  
Ponovna rasprava: Javni uvid održan: od 27.07.2012. do 06.08.2012.  
Javno izlaganje održano: 01.08.2012.  
Ponovna rasprava: Javni uvid održan: od 27.12.2013. do 08.01.2014.  
Javno izlaganje održano: 07.01.2014.

Pečat tijela odgovornog za provođenje javne rasprave:

Odgovorna osoba za provođenje javne rasprave:  
**Denis Kontošić, mag.educ.**  
(ime, prezime i potpis)

Suglasnost prema članku 97. Zakona o prostornom uređenju i gradnji (NN 76/07., 38/09., 55/11.,90/11., 50/12., 55/12. i 80/13. ), a u svezi s odredbom članka 188. Zakona o prostornom uređenju (NN, br.153713)  
broj suglasnosti klasa: 350-02/14-11/16 ur.broj: 531-05-14-6 datum: 18. lipnja 2014.g.

Stručni izrađivač:  
Jurcon Projekt d.o.o.  
Gotalovečka 4a, Zagreb  
tel. - 01/ 301 22 06

**JP JURCON PROJEKT d.o.o.**  
Zagreb, Gotalovečka 4a  
3015 03 1 301 22 06  
3015 03 1 301 22 06  
3015 03 1 301 22 06  
jurconprojekt@jurconprojekt.hr

Pečat pravne osobe/tijela koje je izradilo plan:

**JP JURCON PROJEKT d.o.o.**  
za projektiranje i graditeljstvo  
ZAGREB, Gotalovečka 4/a

Odgovorna osoba:  
**ZDRAVKO JURČEC, dipl.ing.građ.**  
(ime, prezime i potpis)

Odgovorni voditelj:  
**mr.sc. Slobodan Bajagić, dipl.ing.kraj.arh., ovl.arh.urb.**

**mr.sc. SLOBODAN BAJAGIĆ**  
dipl.ing.šum.  
OVLASȚENI ARHITEKT URBANIST

Stručni tim u izradi plana:


Tito Kosty, dipl.ing.arh.	Zdravko Jurčec, dipl.ing.građ	Suradnja:
Bojan Linardić, dipl.ing.arh.	Mr.sc. Slobodan Bajagić, dipl.ing.kraj.arh.	Tajana Živković, dipl. iur
Gordan Maček, dipl.ing.prom.	Milan Puhar, dipl.ing.el.	Nevenka Mrčela, dipl.iur.
Renata Fakin, ing.građ.	Marin Kokić, prof. pov.	

Pečat predstavničkog tijela:

Predsjednik predstavničkog tijela:  
**Dalibor Paus**  
(ime, prezime i potpis)

Istovjetnost ovog prostornog plana sa izvornikom ovjerava:  
**Denis Kontošić, mag.educ.**  
(ime, prezime i potpis)

Pečat nadležnog tijela:

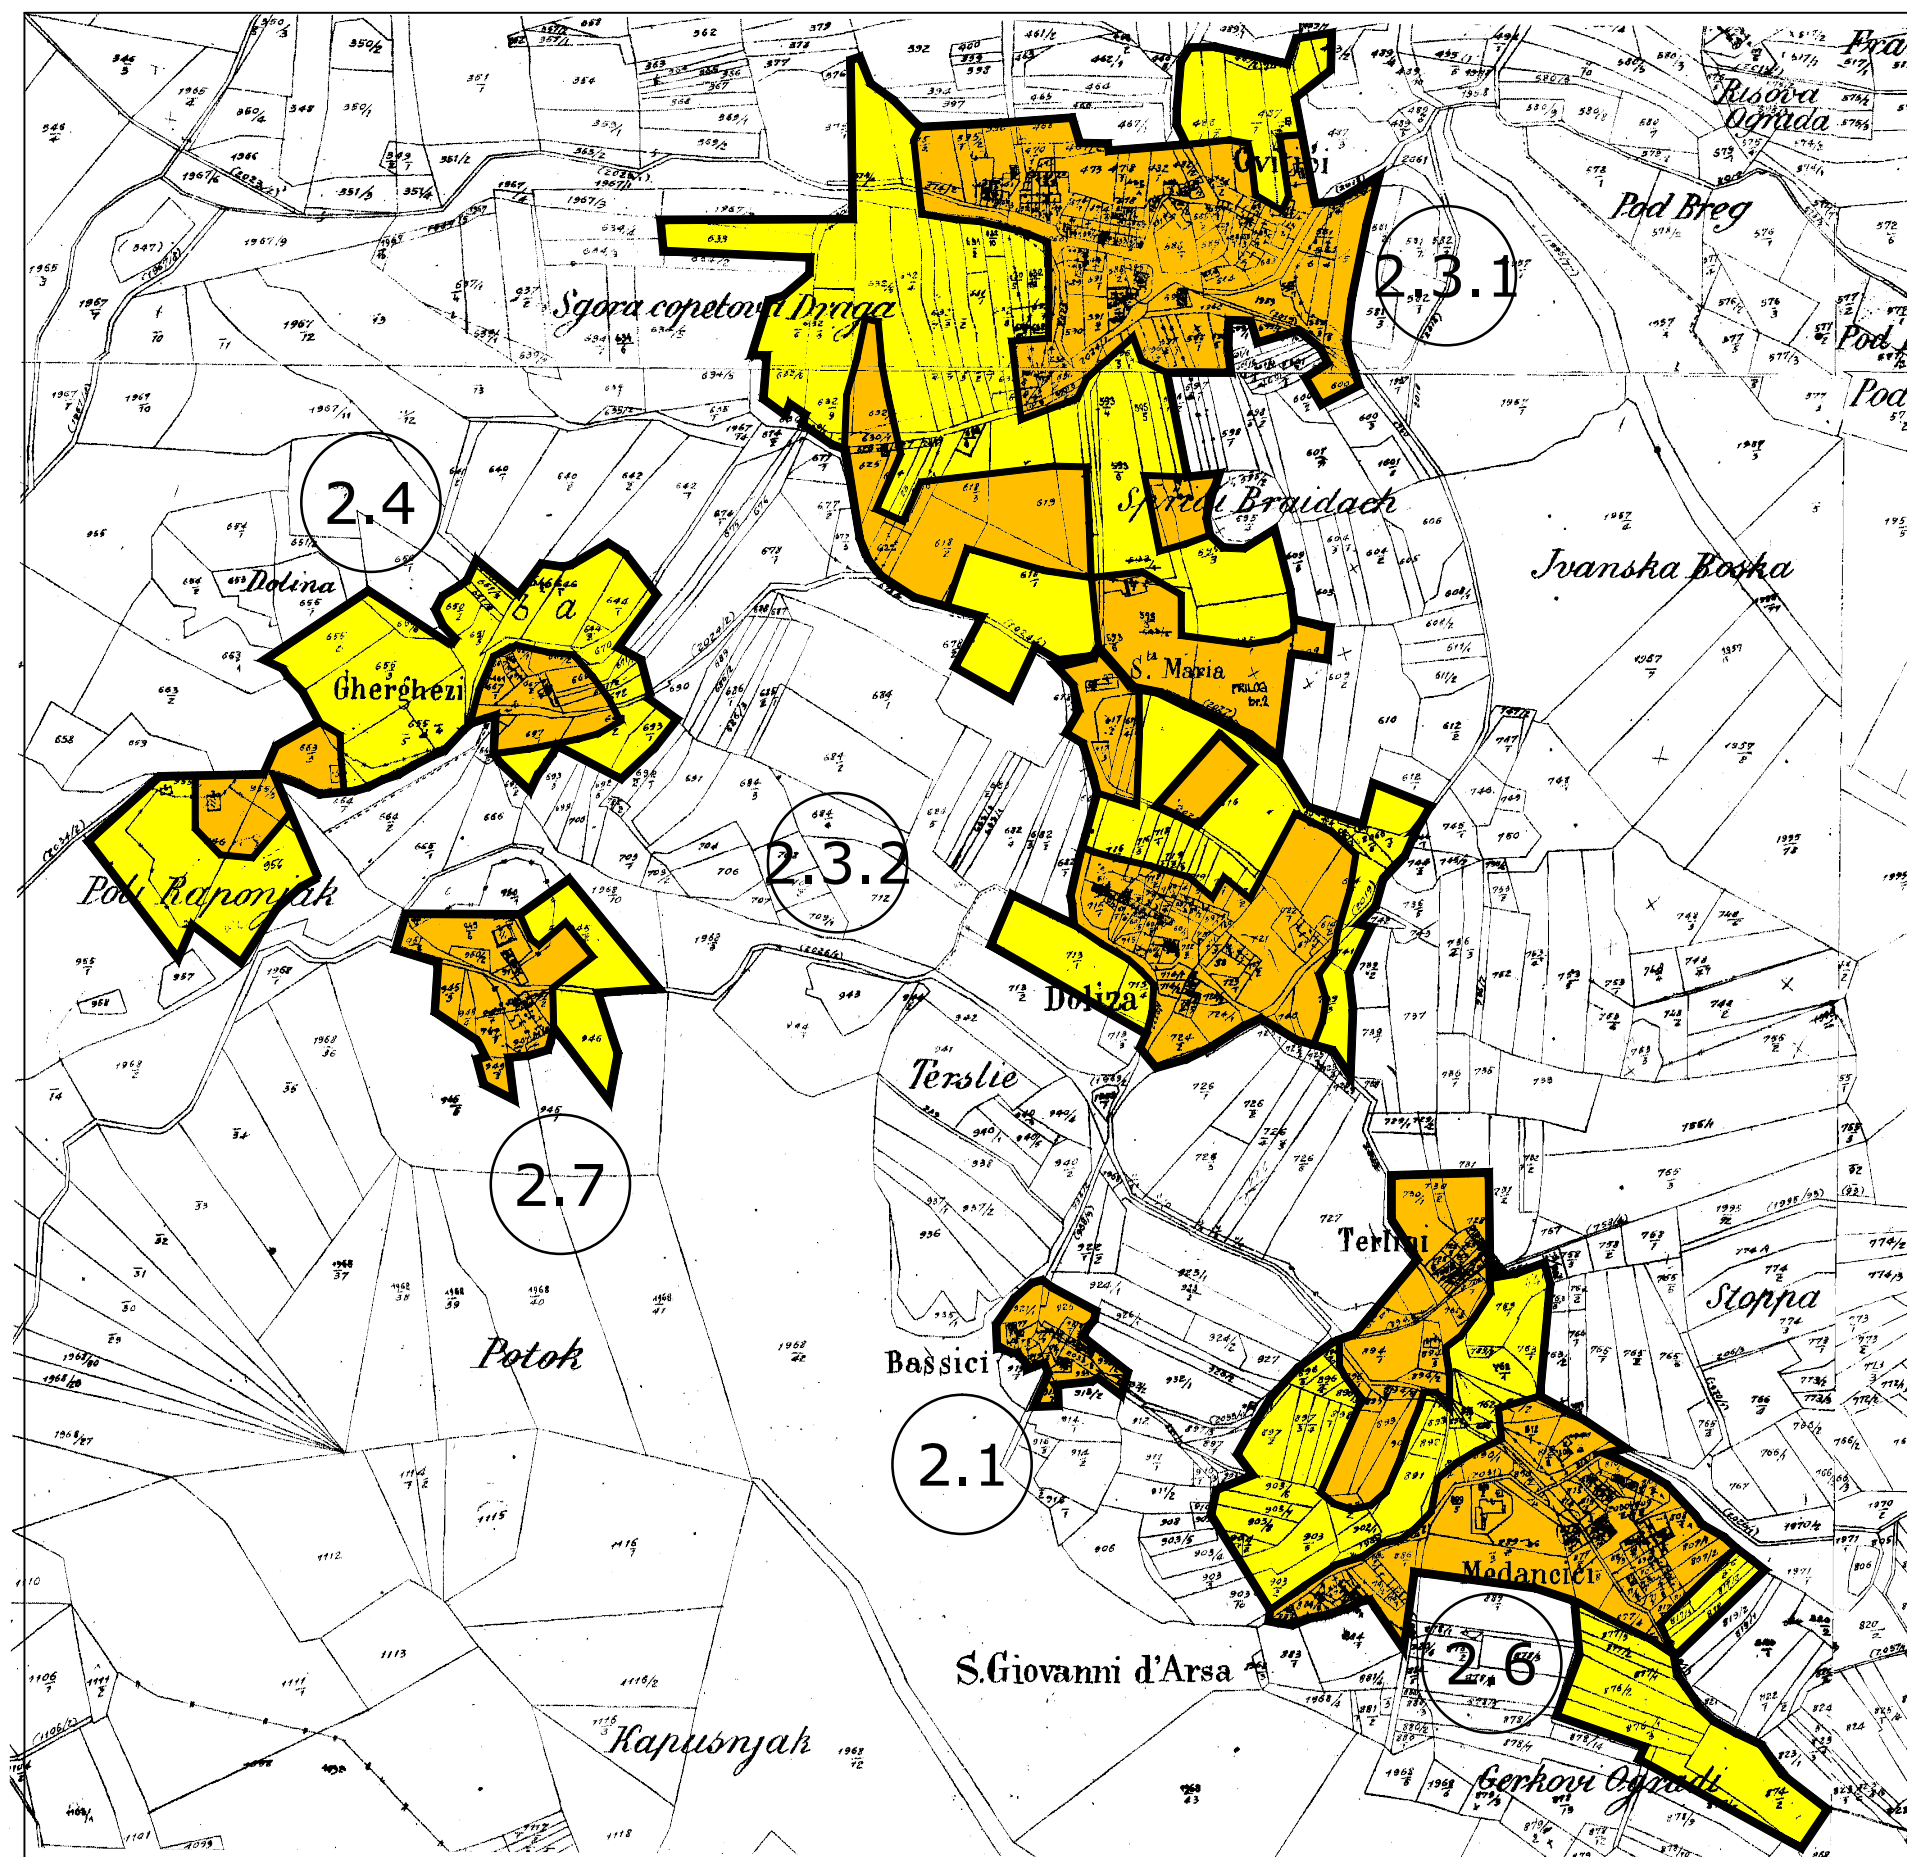

## LEGENDA:

K.O. SUTIVANAC

NASELJE: 2.1. BAŠIĆI

2.3.1. CVTIĆI

2.3.2. DOLICA

2.4. GRGECI

2.6. MEDANČIĆI

2.7. RAPONJI

## GRAĐEVINSKO PODRUČJE NASELJA

IZGRAĐENI DIO

NEIZGRAĐENI DIO