


IZMJENE I DOPUNE PROSTORNOG PLANA UREĐENJA OPĆINE BARBAN

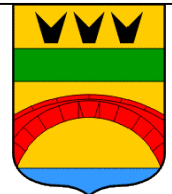

Županija: **ISTARSKA ŽUPANIJA**
Općina/Grad: **OPĆINA BARBAN**



Naziv prostornog plana: **IZMJENE I DOPUNE PROSTORNOG PLANA UREĐENJA OPĆINE BARBAN**

Naziv kartografskog prikaza:

4.2. GRAĐEVINSKA PODRUČJA – Građevinska područja naselja i ostala građevinska područja

Broj kartografskog prikaza: **4.2.19.** Mjerilo kartografskog prikaza: **1:5 000**

Odluka o izradi izmjena i dopuna Prostornog plana uređenja Općine Barban:
Službene novine Općine Barban br. 11/11.

Odluka općinskog vijeća o donošenju Prostornog plana uređenja Općine Barban:
Službene novine Općine Barban br.13/14

Javna rasprava (datum objave): 22.11.2011.
Ponovna rasprava (datum objave): 09.07.2012.
Ponovna rasprava (datum objave): 17.12.2013.

Javni uvid održan: od: 29.11.2011. do: 29.12.2011.
Javno izlaganje održano: 21.12.2011.
Ponovna rasprava: Javni uvid održan: od 27.07.2012. do 06.08.2012.
Javno izlaganje održano: 01.08.2012.
Ponovna rasprava: Javni uvid održan: od 27.12.2013. do 08.01.2014.
Javno izlaganje održano: 07.01.2014.

Pečat tijela odgovornog za provođenje javne rasprave:

Odgovorna osoba za provođenje javne rasprave:
Denis Kontošić, mag.educ.

(ime, prezime i potpis)

Suglasnost prema članku 97. Zakona o prostornom uređenju i gradnji (NN 76/07., 38/09., 55/11.,90/11., 50/12., 55/12. i 80/13.), a u svezi s odredbom članka 188. Zakona o prostornom uređenju (NN, br.153713)
broj suglasnosti klasa: 350-02/14-11/16 ur.broj: 531-05-14-6 datum: 18. lipnja 2014.g.

Stručni izrađivač:
Jurcon Projekt d.o.o.
Gotalovečka 4a, Zagreb
tel. - 01/ 301 22 06



Pečat pravne osobe/tijela koje je izradilo plan:



Odgovorna osoba:
ZDRAVKO JURČEC, dipl.ing.građ.

(ime, prezime i potpis)

Odgovorni voditelj:
mr.sc. Slobodan Bajagić, dipl.ing.kraj.arh., ovl.arh.urb.



Stručni tim u izradi plana:
Tito Kosty, dipl.ing.arh. Zdravko Jurčec, dipl.ing.građ Suradnja:
Bojan Linardić, dipl.ing.arh. Mr.sc. Slobodan Bajagić, dipl.ing.kraj.arh. Tajana Živković, dipl. iur
Gordan Maček, dipl.ing.prom. Milan Puhar, dipl.ing.el. Nevenka Mrčela, dipl.iur.
Renata Fakin, ing.građ. Marin Kokić, prof. pov.

Pečat predstavničkog tijela:


Predsjednik predstavničkog tijela:
Dalibor Paus

(ime, prezime i potpis)

Istovjetnost ovog prostornog plana sa izvornikom ovjerava:
Denis Kontošić, mag.educ.

Pečat nadležnog tijela:

(ime, prezime i potpis)

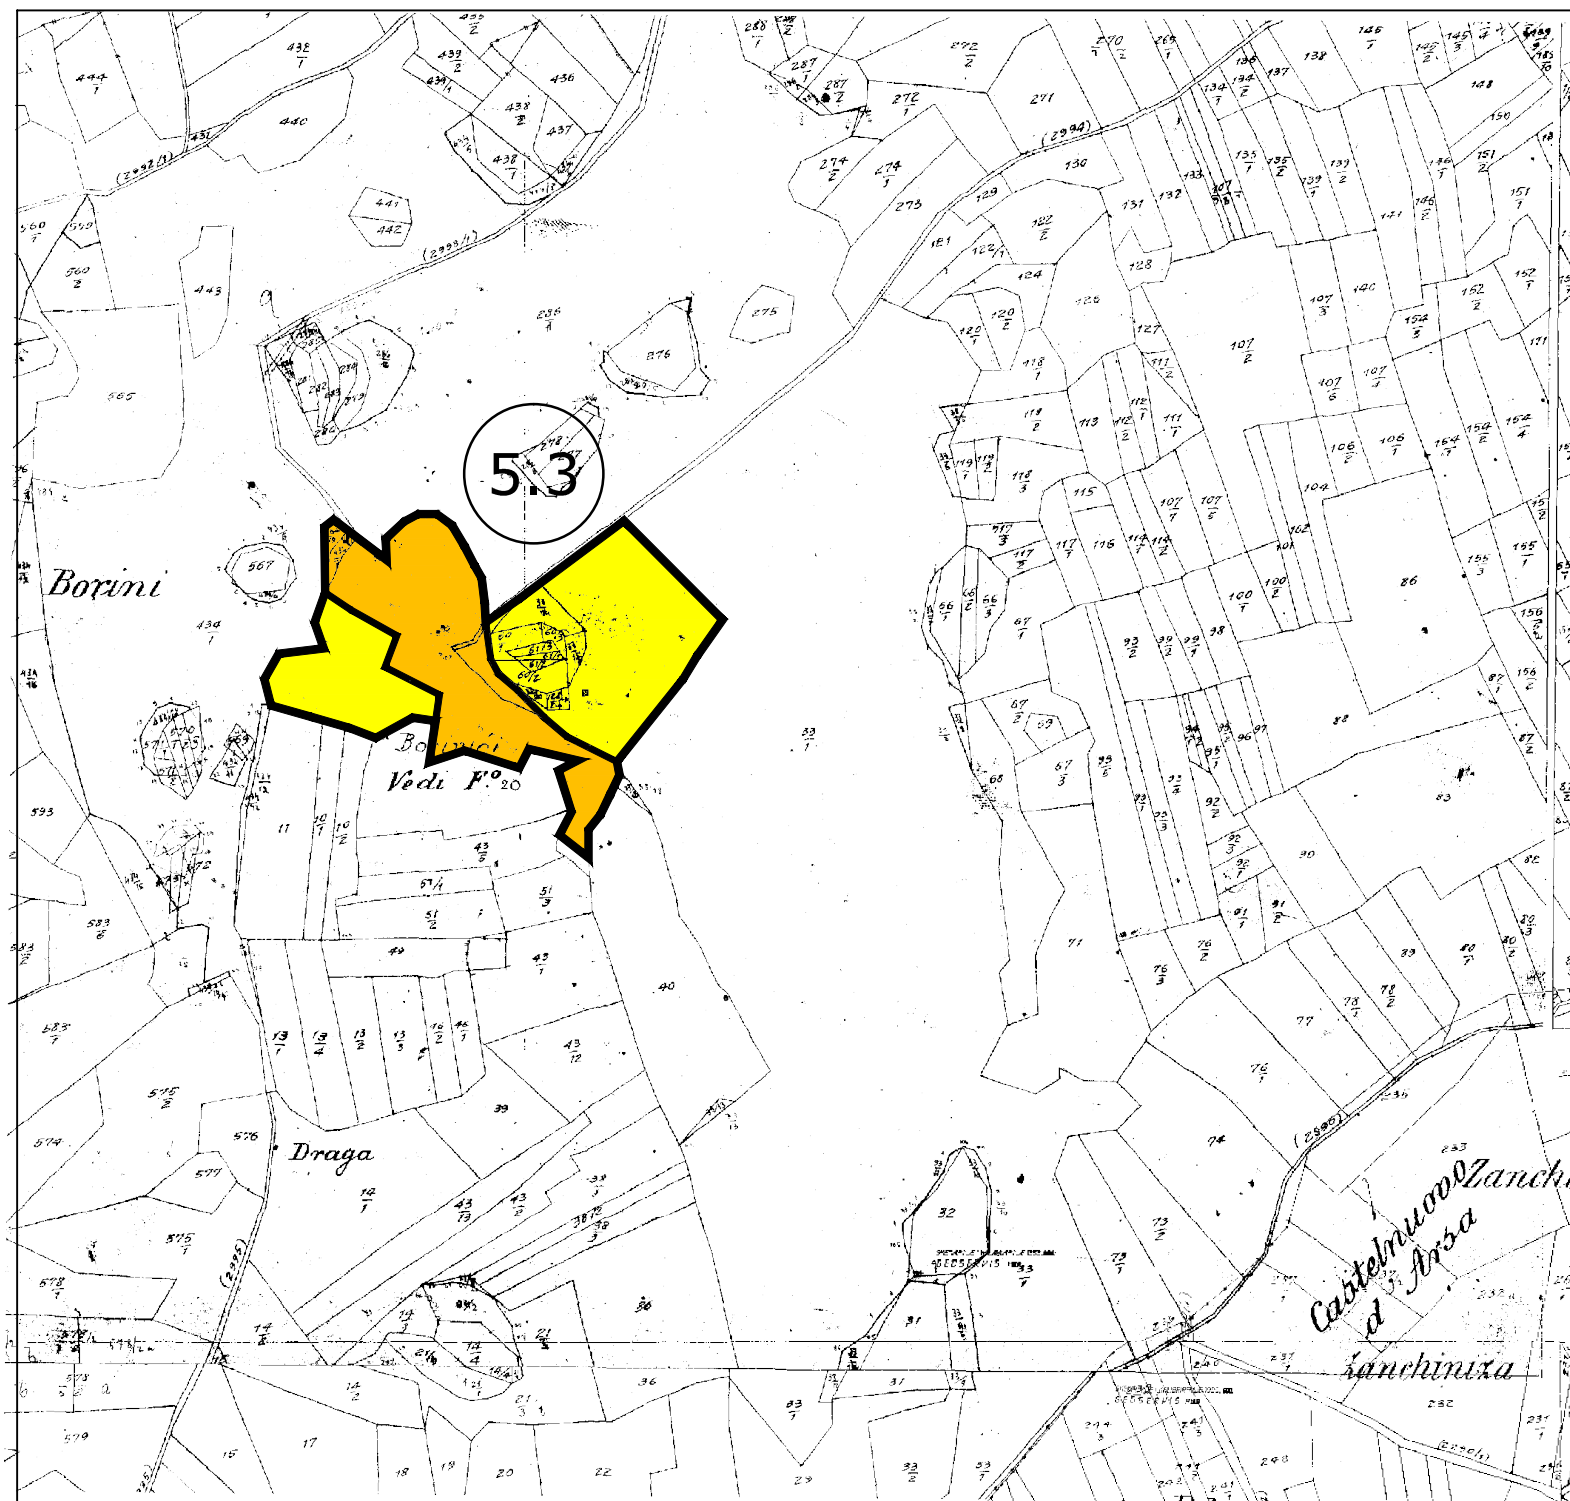

LEGENDA:
K.O. ŠAJINI
NASELJE: 5.3. BORINIĆI

GRAĐEVINSKO PODRUČJE NASELJA
 IZGRAĐENI DIO
 NEIZGRAĐENI DIO