



ISTARSKA ŽUPANIJA
OPĆINA BARBAN

Županija:
Općina:

Naziv prostornog plana:

DOPUNE PROSTORNOG PLANA UREDENJA Općine Barban

Naziv kartografskog prikaza:

4.2. GRAĐEVINSKA PODRUČJA - Građevinska područja naselja i ostala građevinska područja

Broj kartografskog prikaza:

4.2.37.

Mjerilo kartografskog prikaza:

1 : 5 000

Odluka predstavničkog tijela o Izradi plana
(službeno glasilo):

"Službene novine Općine Barban" br. 16/14, 21/15

Odluka predstavničkog tijela o donošenju plana
(službeno glasilo):

"Službene novine Općine Barban" br. 24/15

Stupnjaost na prostorni plan prema odredbi članka 108. Zakona o prostornom uređenju i gradnji (NN 153/13)

Klasa: **350-02/15-11/32** Urbroj: **531-05-15-2** Datum: **10.06.2015.**

Pravna osoba koja je izradila plan:

Urbis d.o.o. Pula

Pečat pravne osobe koja je izradila plan:

Odgovorna osoba (ime, prezime i potpis):

Broj slab. W-6691

Elvis Grgorinić, dipl.ing.stroj.

Odgovorni voditelj izrade plana:

Boris Petronijević, dipl.ing.arh.

Stručni tim u Izradi plana:

Boris Petronijević, dipl.ing.arh.

Eli Mišan, dipl.ing.arh.

Jasminka Peharda-Doblanović, dipl.ing.arh.

Suzana Brnabić, arh.teh.


Pečat predstavničkog tijela:

Predsjednik predstavničkog tijela (ime, prezime i potpis):

Dalibor Paus, prof.

Istovjetnost ovog prostornog plana s Izvornikom
ovjerava (ime, prezime i potpis):

Pečat nadležnog tijela:

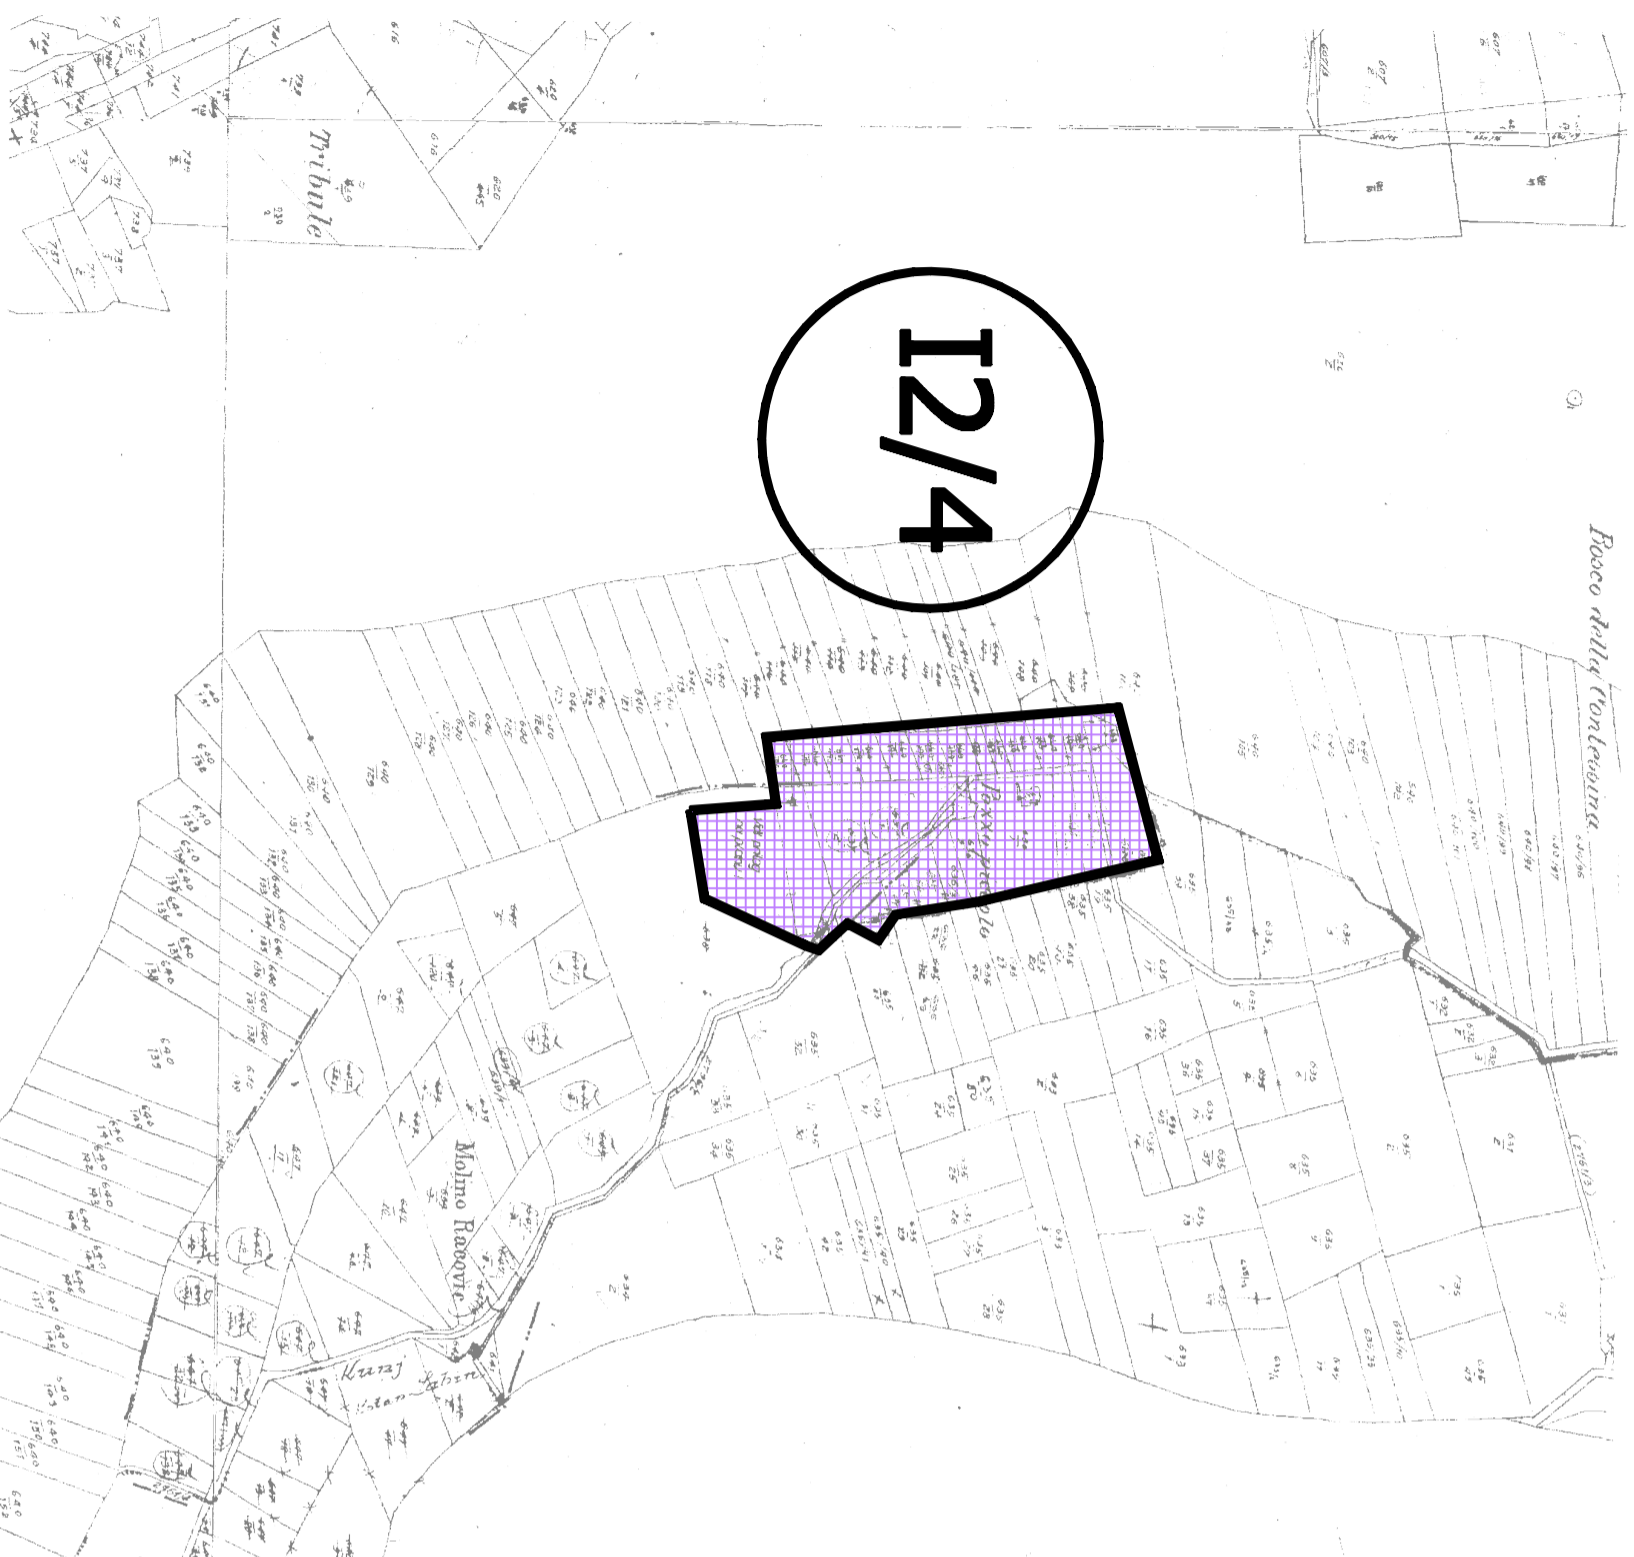


K.O. PRNJANI

LEGENDA:

OSTALA GRAĐEVINSKA PODRUČJA

I2/4 - RAKONEK

neizgrađeno
uređeno

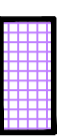

GOSPODARSKA NAMJENA - PROIZVODNA (pretežno zanatska)

urbis.